


Nabber som er varslet i Langes gate 5

Langes gate 5 borettslag
 Knut Martin Hegg
 Jørn Are Sæberg
 Bruno Strøm

Nabber som er varslet i Langes gate 3

Hilde Grane Skyvstred
 Gøran Åke Hall
 Sline Engstrøm
 Inger Helen Nilsen
 Sina Lindvig Labori
 Mette Alvinussen
 Per Alvinussen
 Karen Merete Johannessen
 Roy Johannes Johannessen
 Alva Margareta Olum
 Marianne Skogekker
 Astaug Faldvik
 Sylvan Andersen
 Jarhrod Leine Skaara
 Asbjørg Holt Samuelsen
 Lilli Løkke
 Olav Løkke
 Magne Ståland
 Wenche Ståland
 Tina Christine Børresen
 Helene Petra K. Skallist
 Dag Anlid Bakken
 Anne Brit Engstrøm
 Arne-Gunnar Heggen
 Iren Ingeborg Heggen

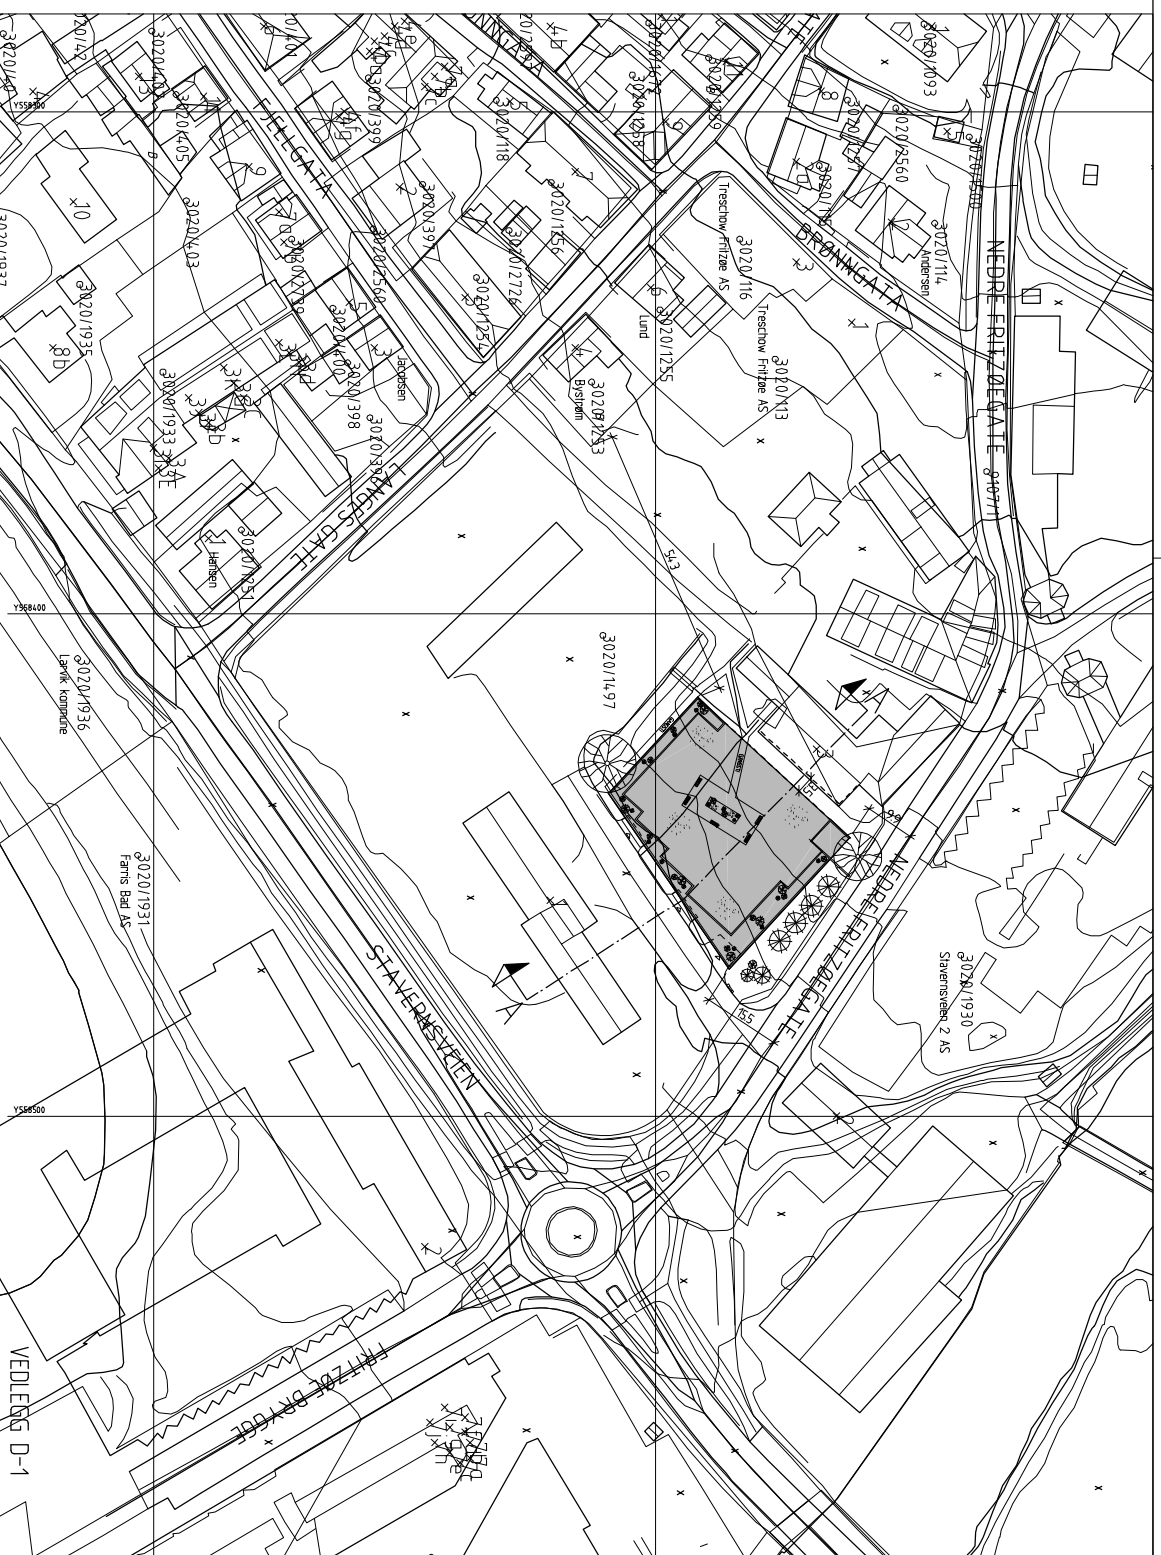

PARKERING, LANGESTRAND

TRESCROW FRITZØE AS

dato 03.09.08

PARKERING LANGESTRAND

mål 1:1000

SITUASJONSPLAN

tegn. A-02

PV arkitekter AS
 Morten Petersen Ingar Vebild slørk, mll

PV arkitekter os
 Postboks 10,
 3285 Larvik

Tlf. 33 14 14 40
 Fax 33 14 14 49
 post@pvarkitekter.no

VEILEDING D-1